


E 598421 m

N 5751370 m

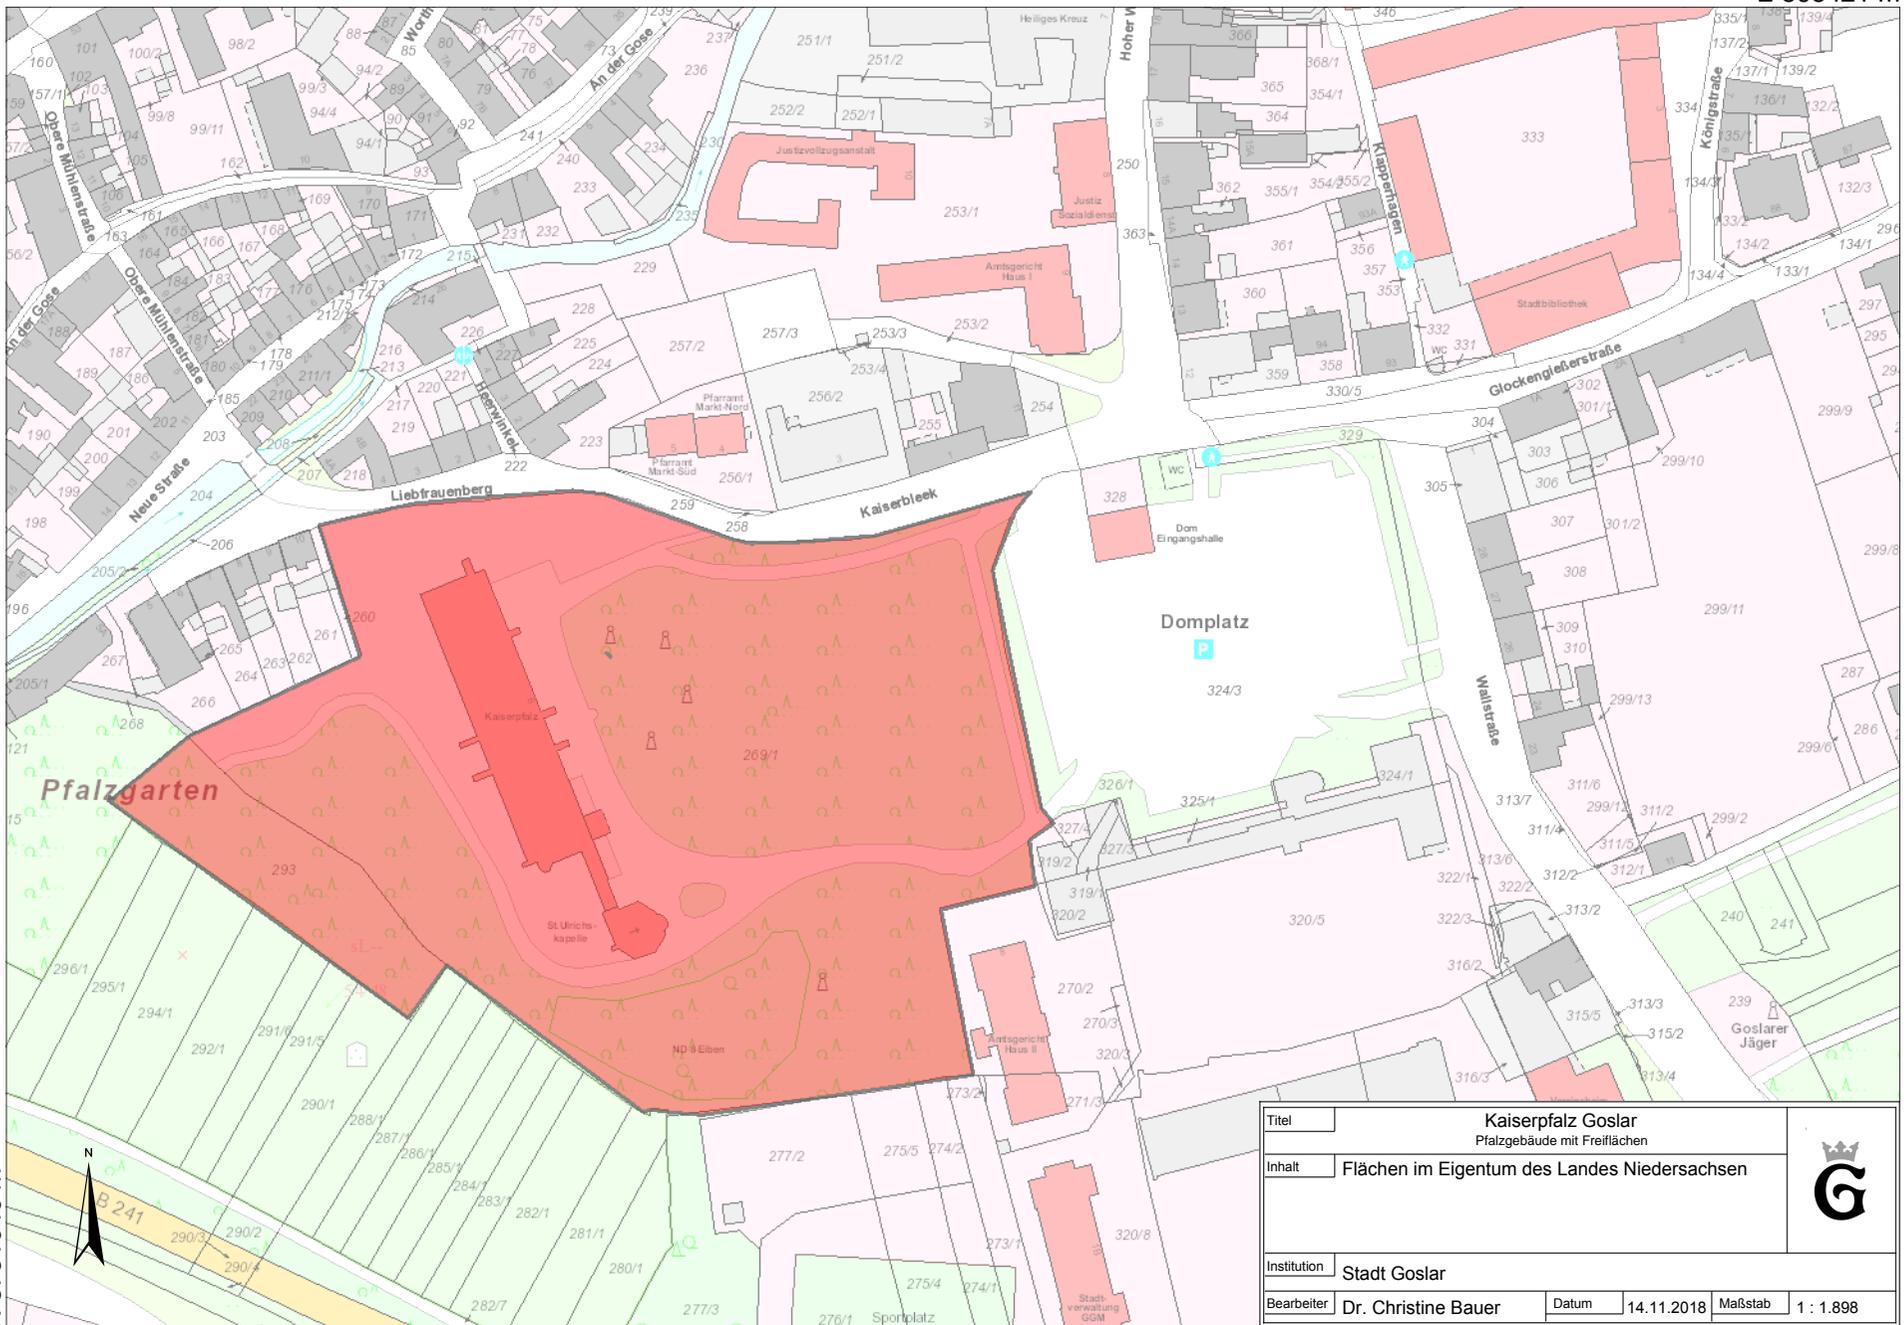

Pfalzgarten

Domplatz



N 5751040 m

E 597944 m

Titel		Kaiserpfalz Goslar Pfalzgebäude mit Freiflächen			
Inhalt		Flächen im Eigentum des Landes Niedersachsen			
Institution		Stadt Goslar			
Bearbeiter	Dr. Christine Bauer	Datum	14.11.2018	Maßstab	1 : 1.898

