


# Stadt Goslar

## Stiftsgarten im KaiserpfalzQuartier



Einbindung in den städtebaulichen Kontext M1:500

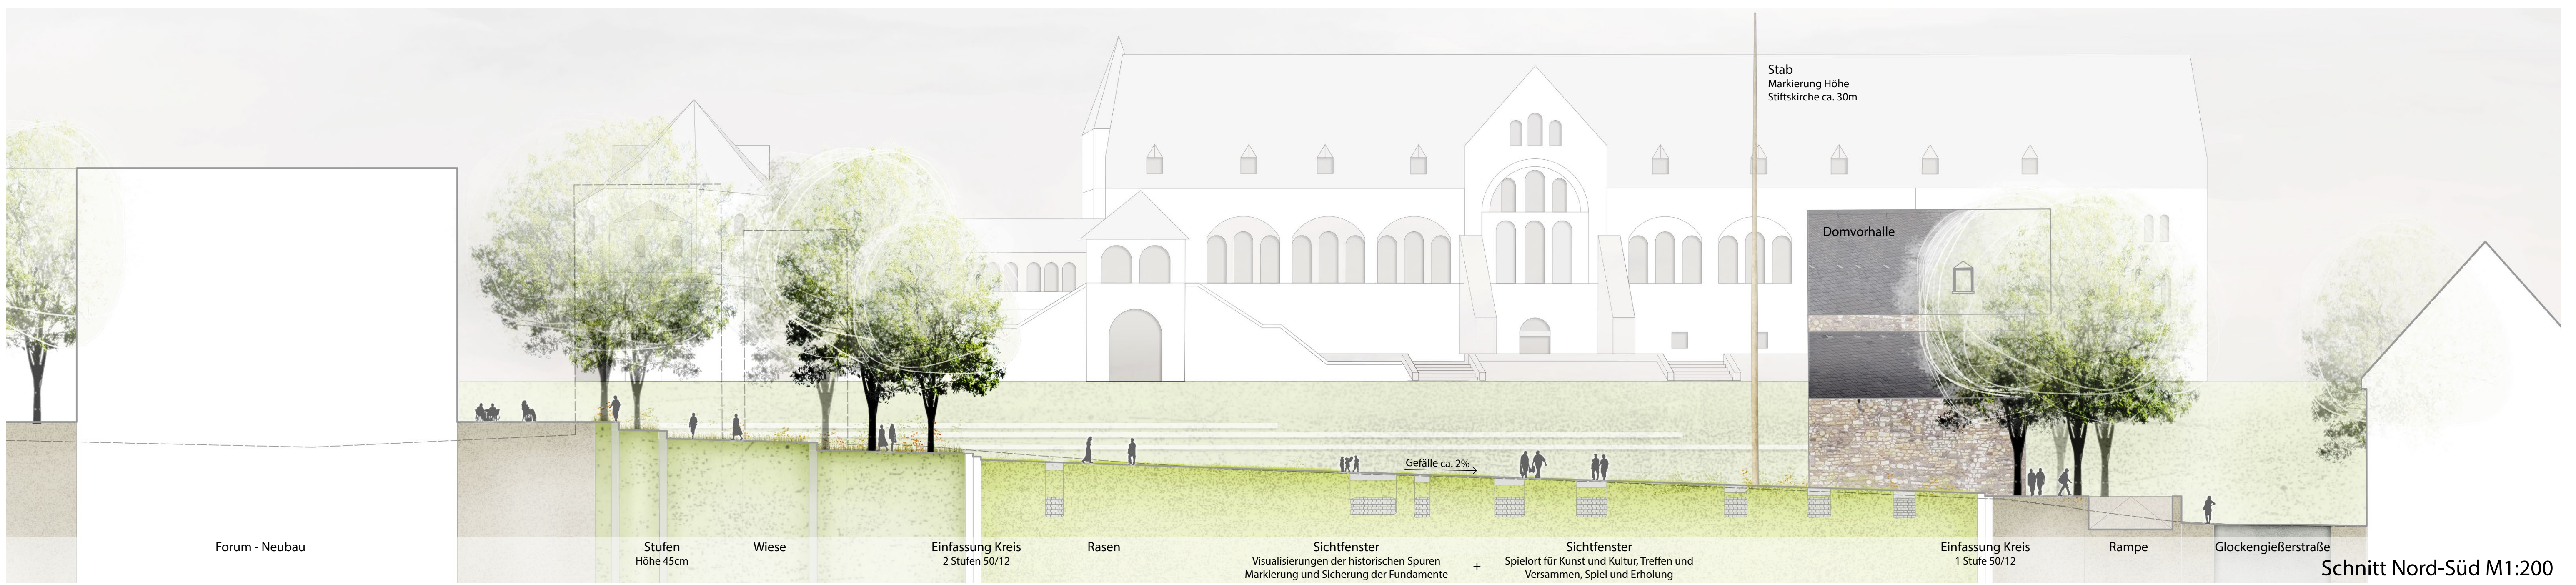

Schnitt Nord-Süd M1:200